



秦皇岛市北戴河区国土空间总体规划（2021—2035年）

全域三条控制线图

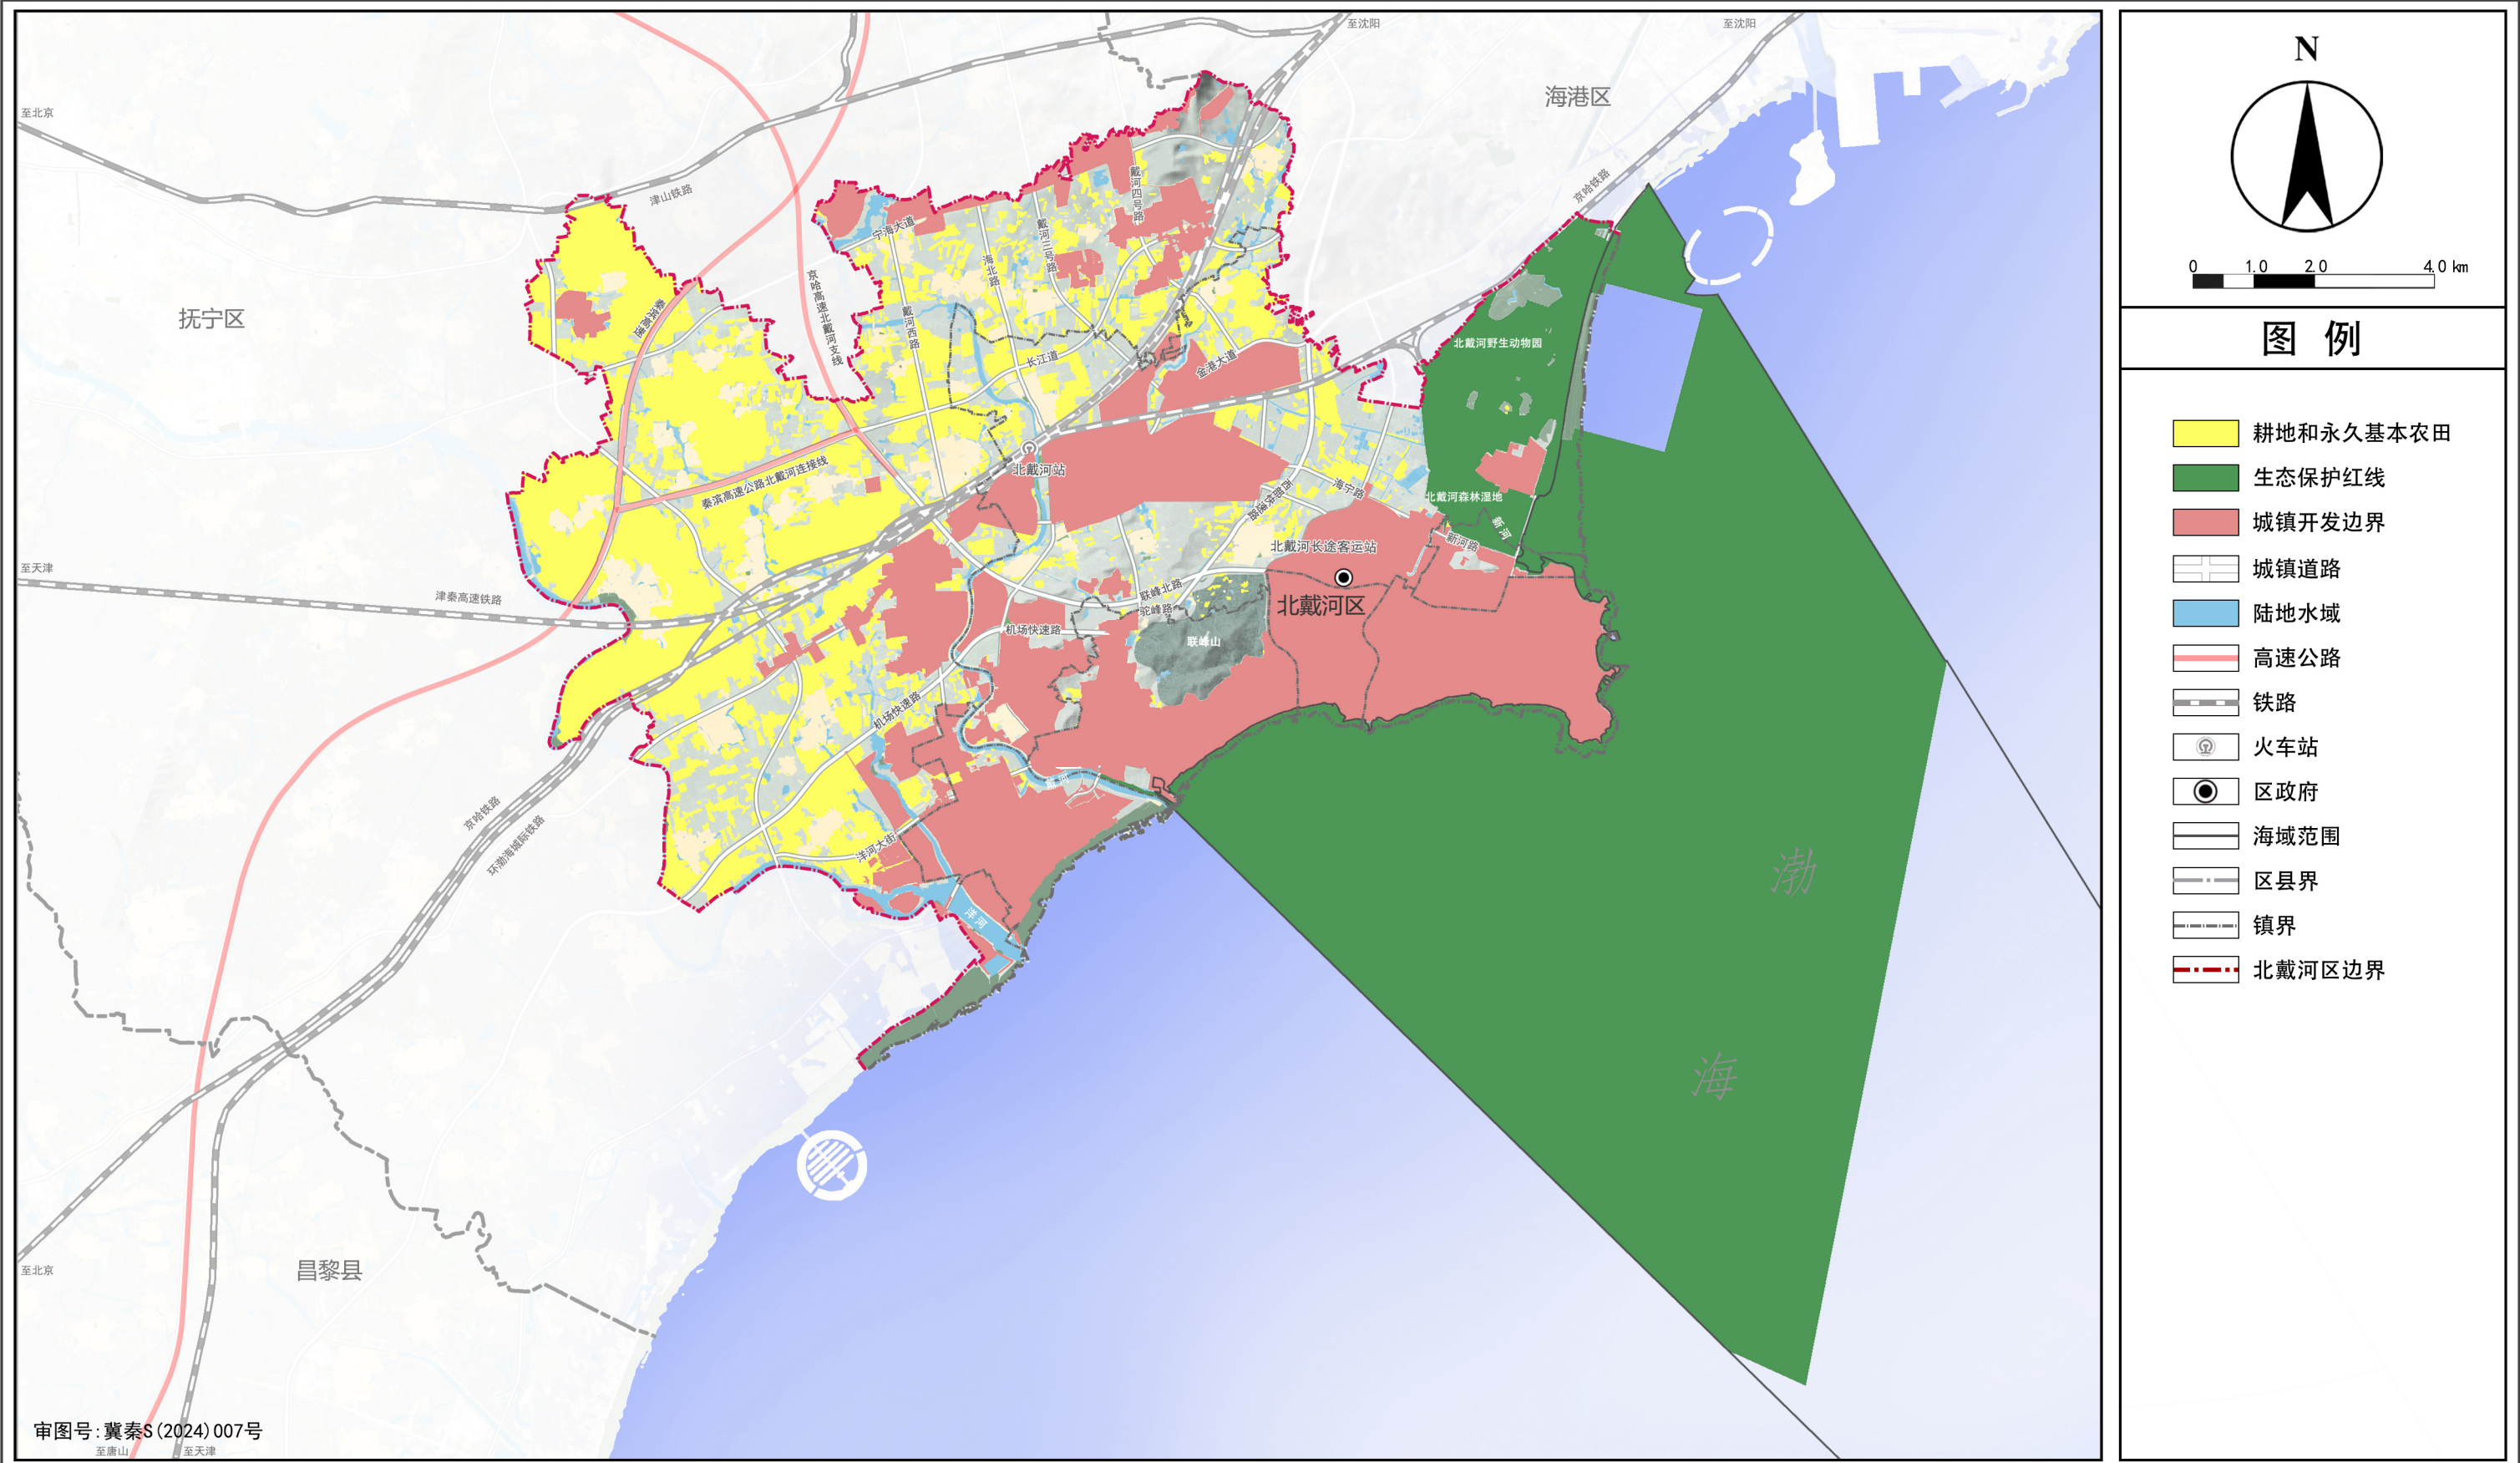


秦皇岛市北戴河区国土空间总体规划（2021—2035年）

全域耕地和永久基本农田保护红线图

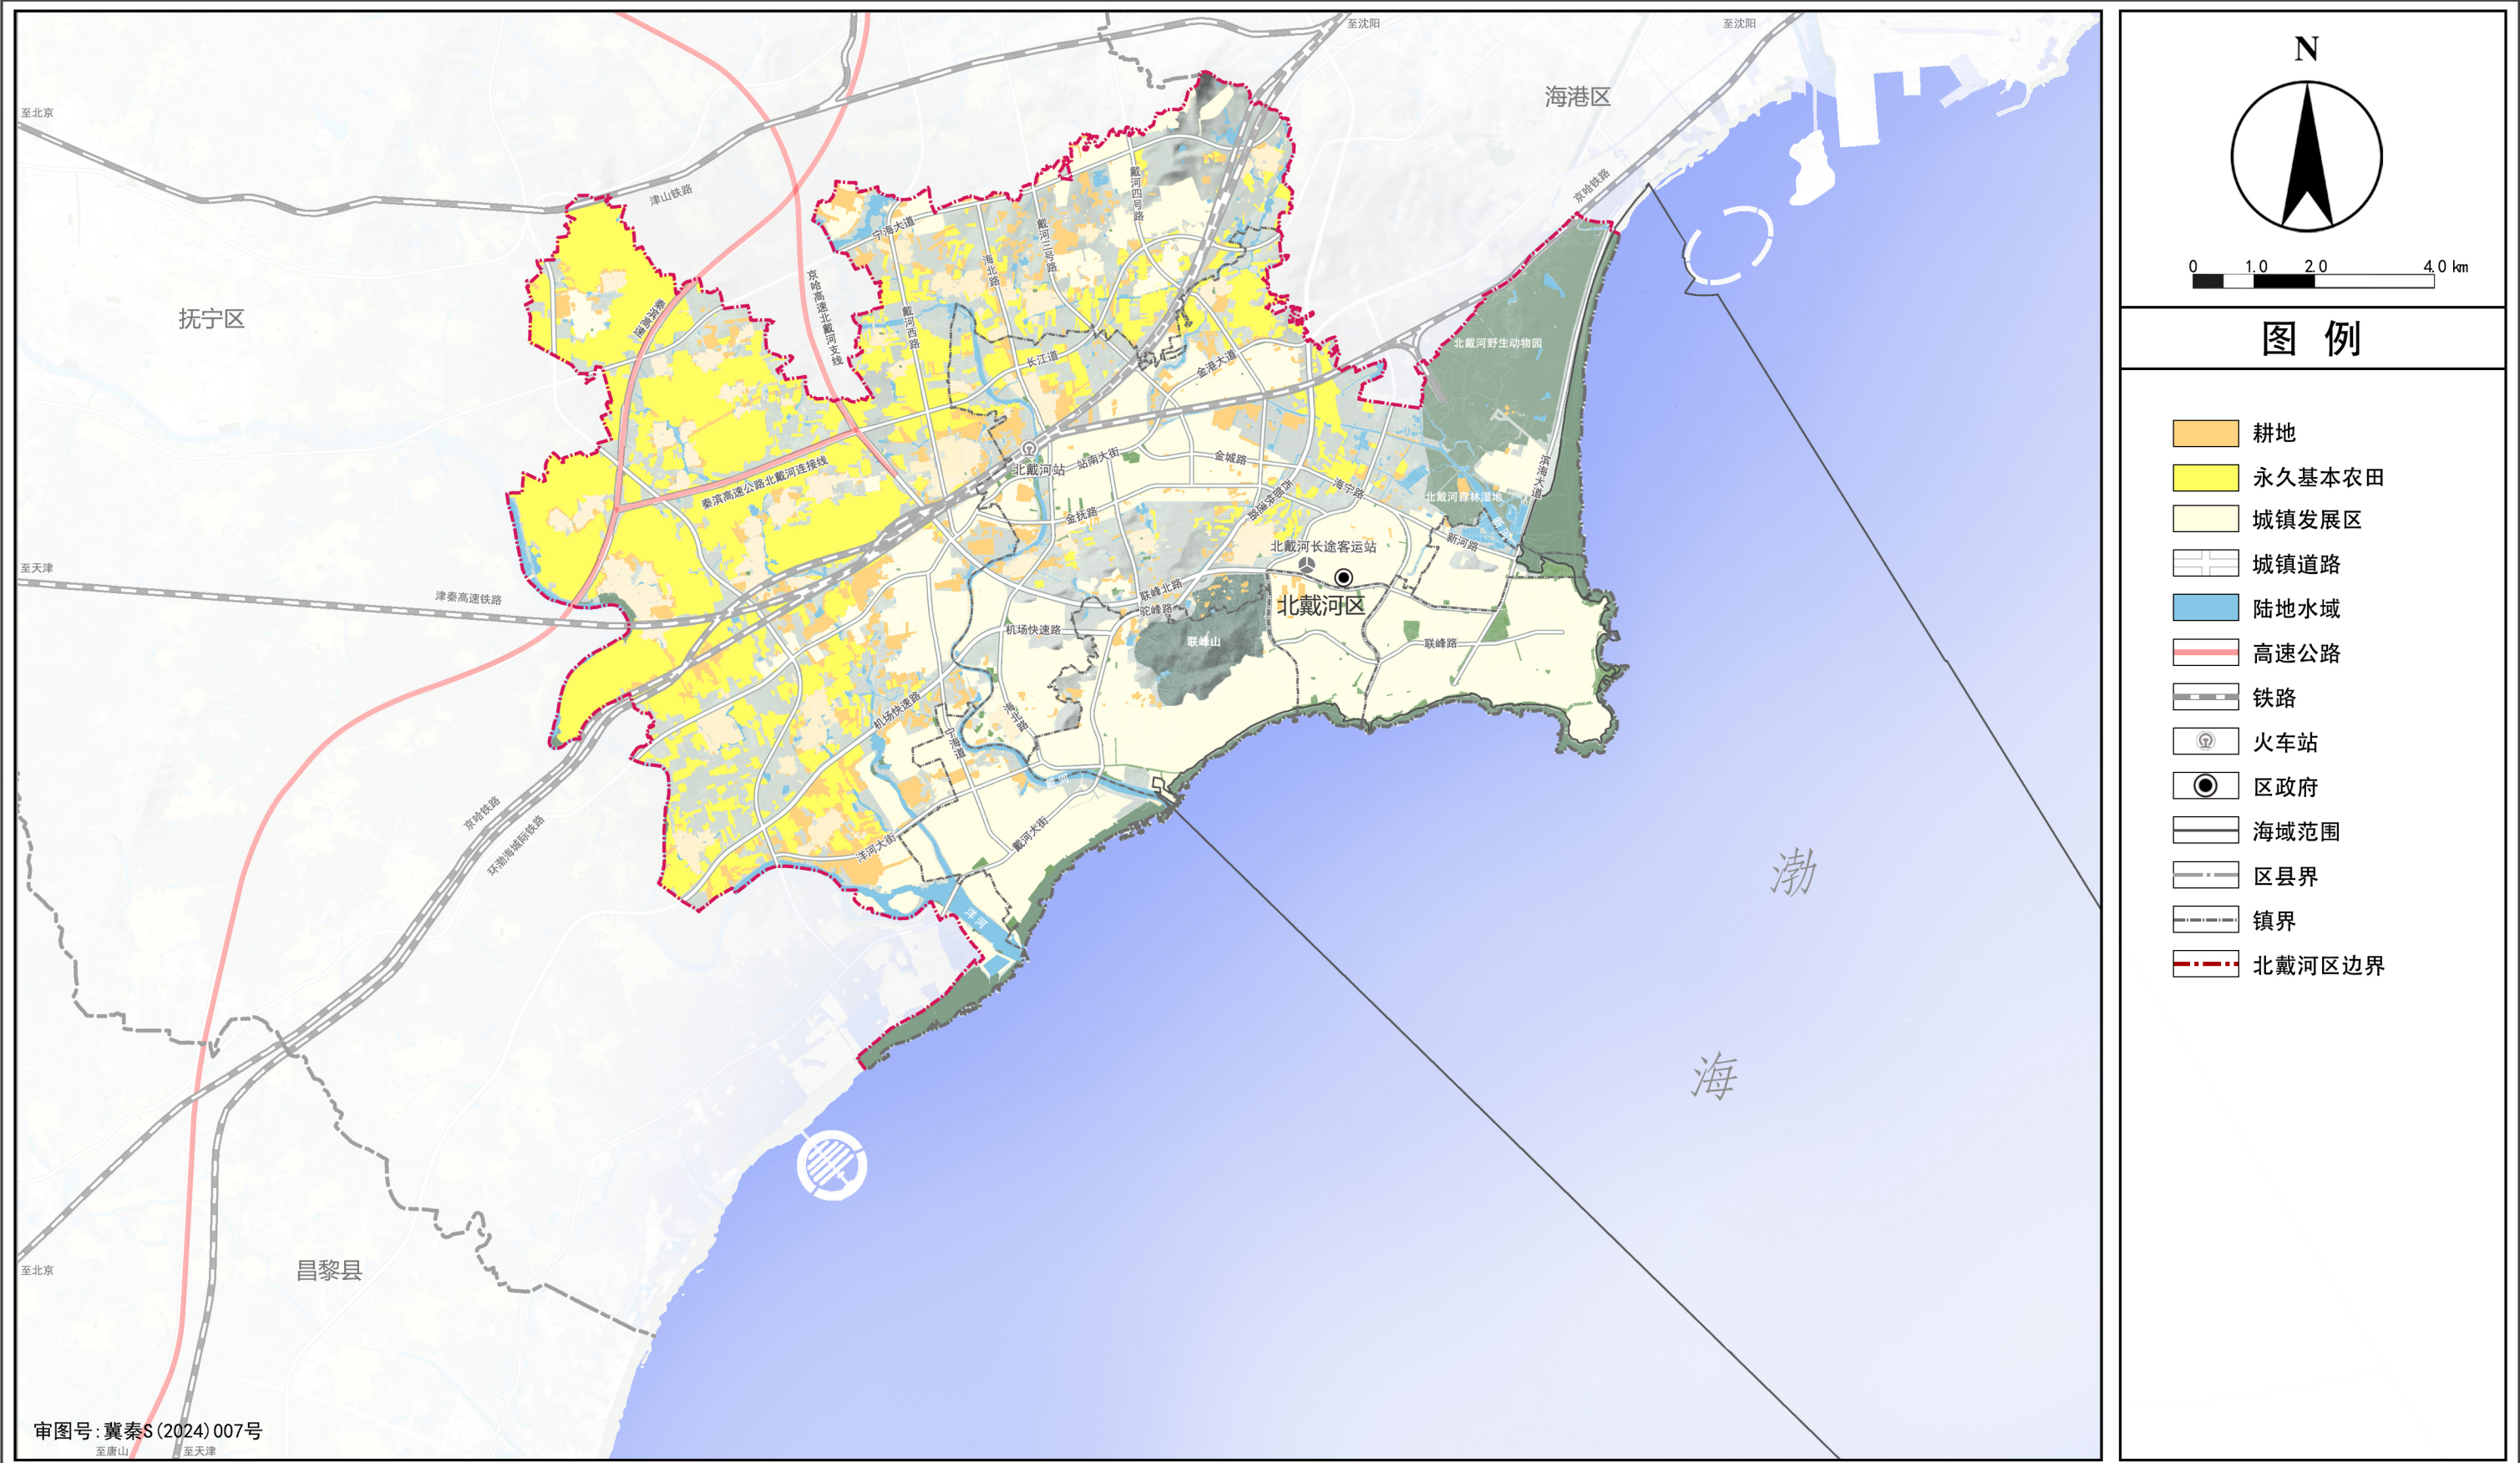

秦皇岛市北戴河区国土空间总体规划（2021—2035年）


全域生态保护红线图

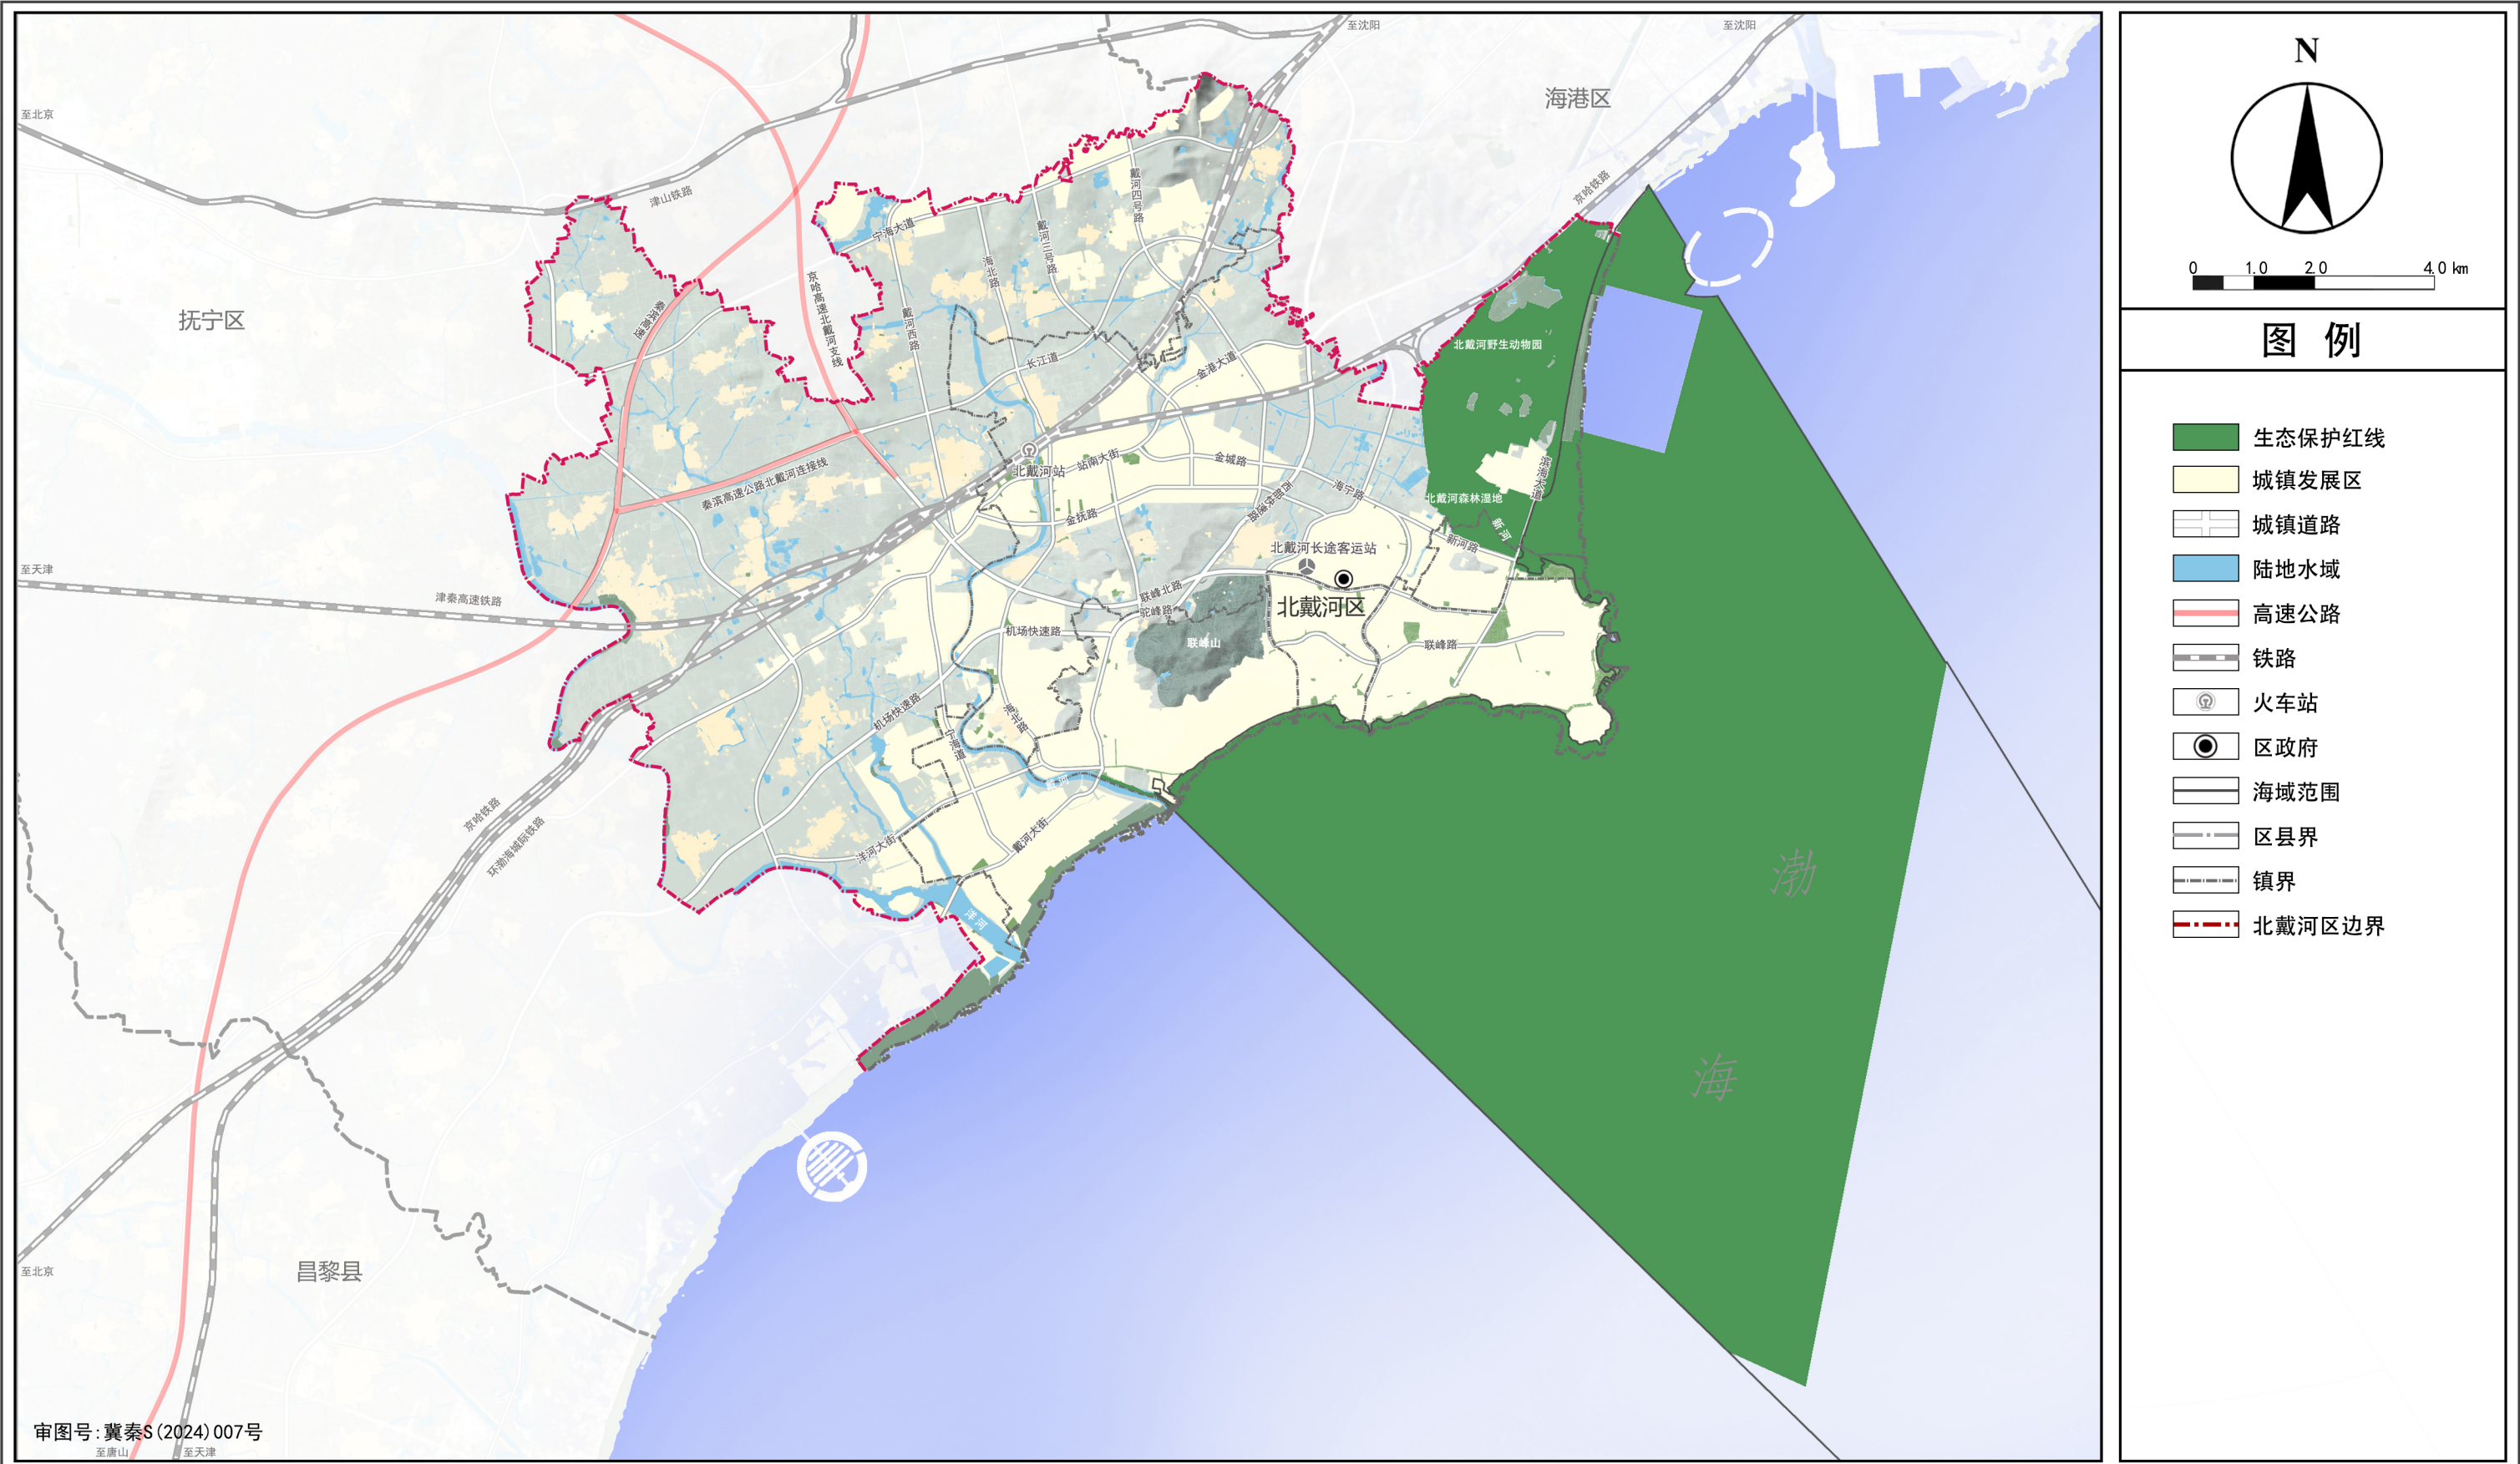

审图号:冀秦S(2024)007号


秦皇岛市北戴河区国土空间总体规划（2021—2035年）

全域城镇开发边界图

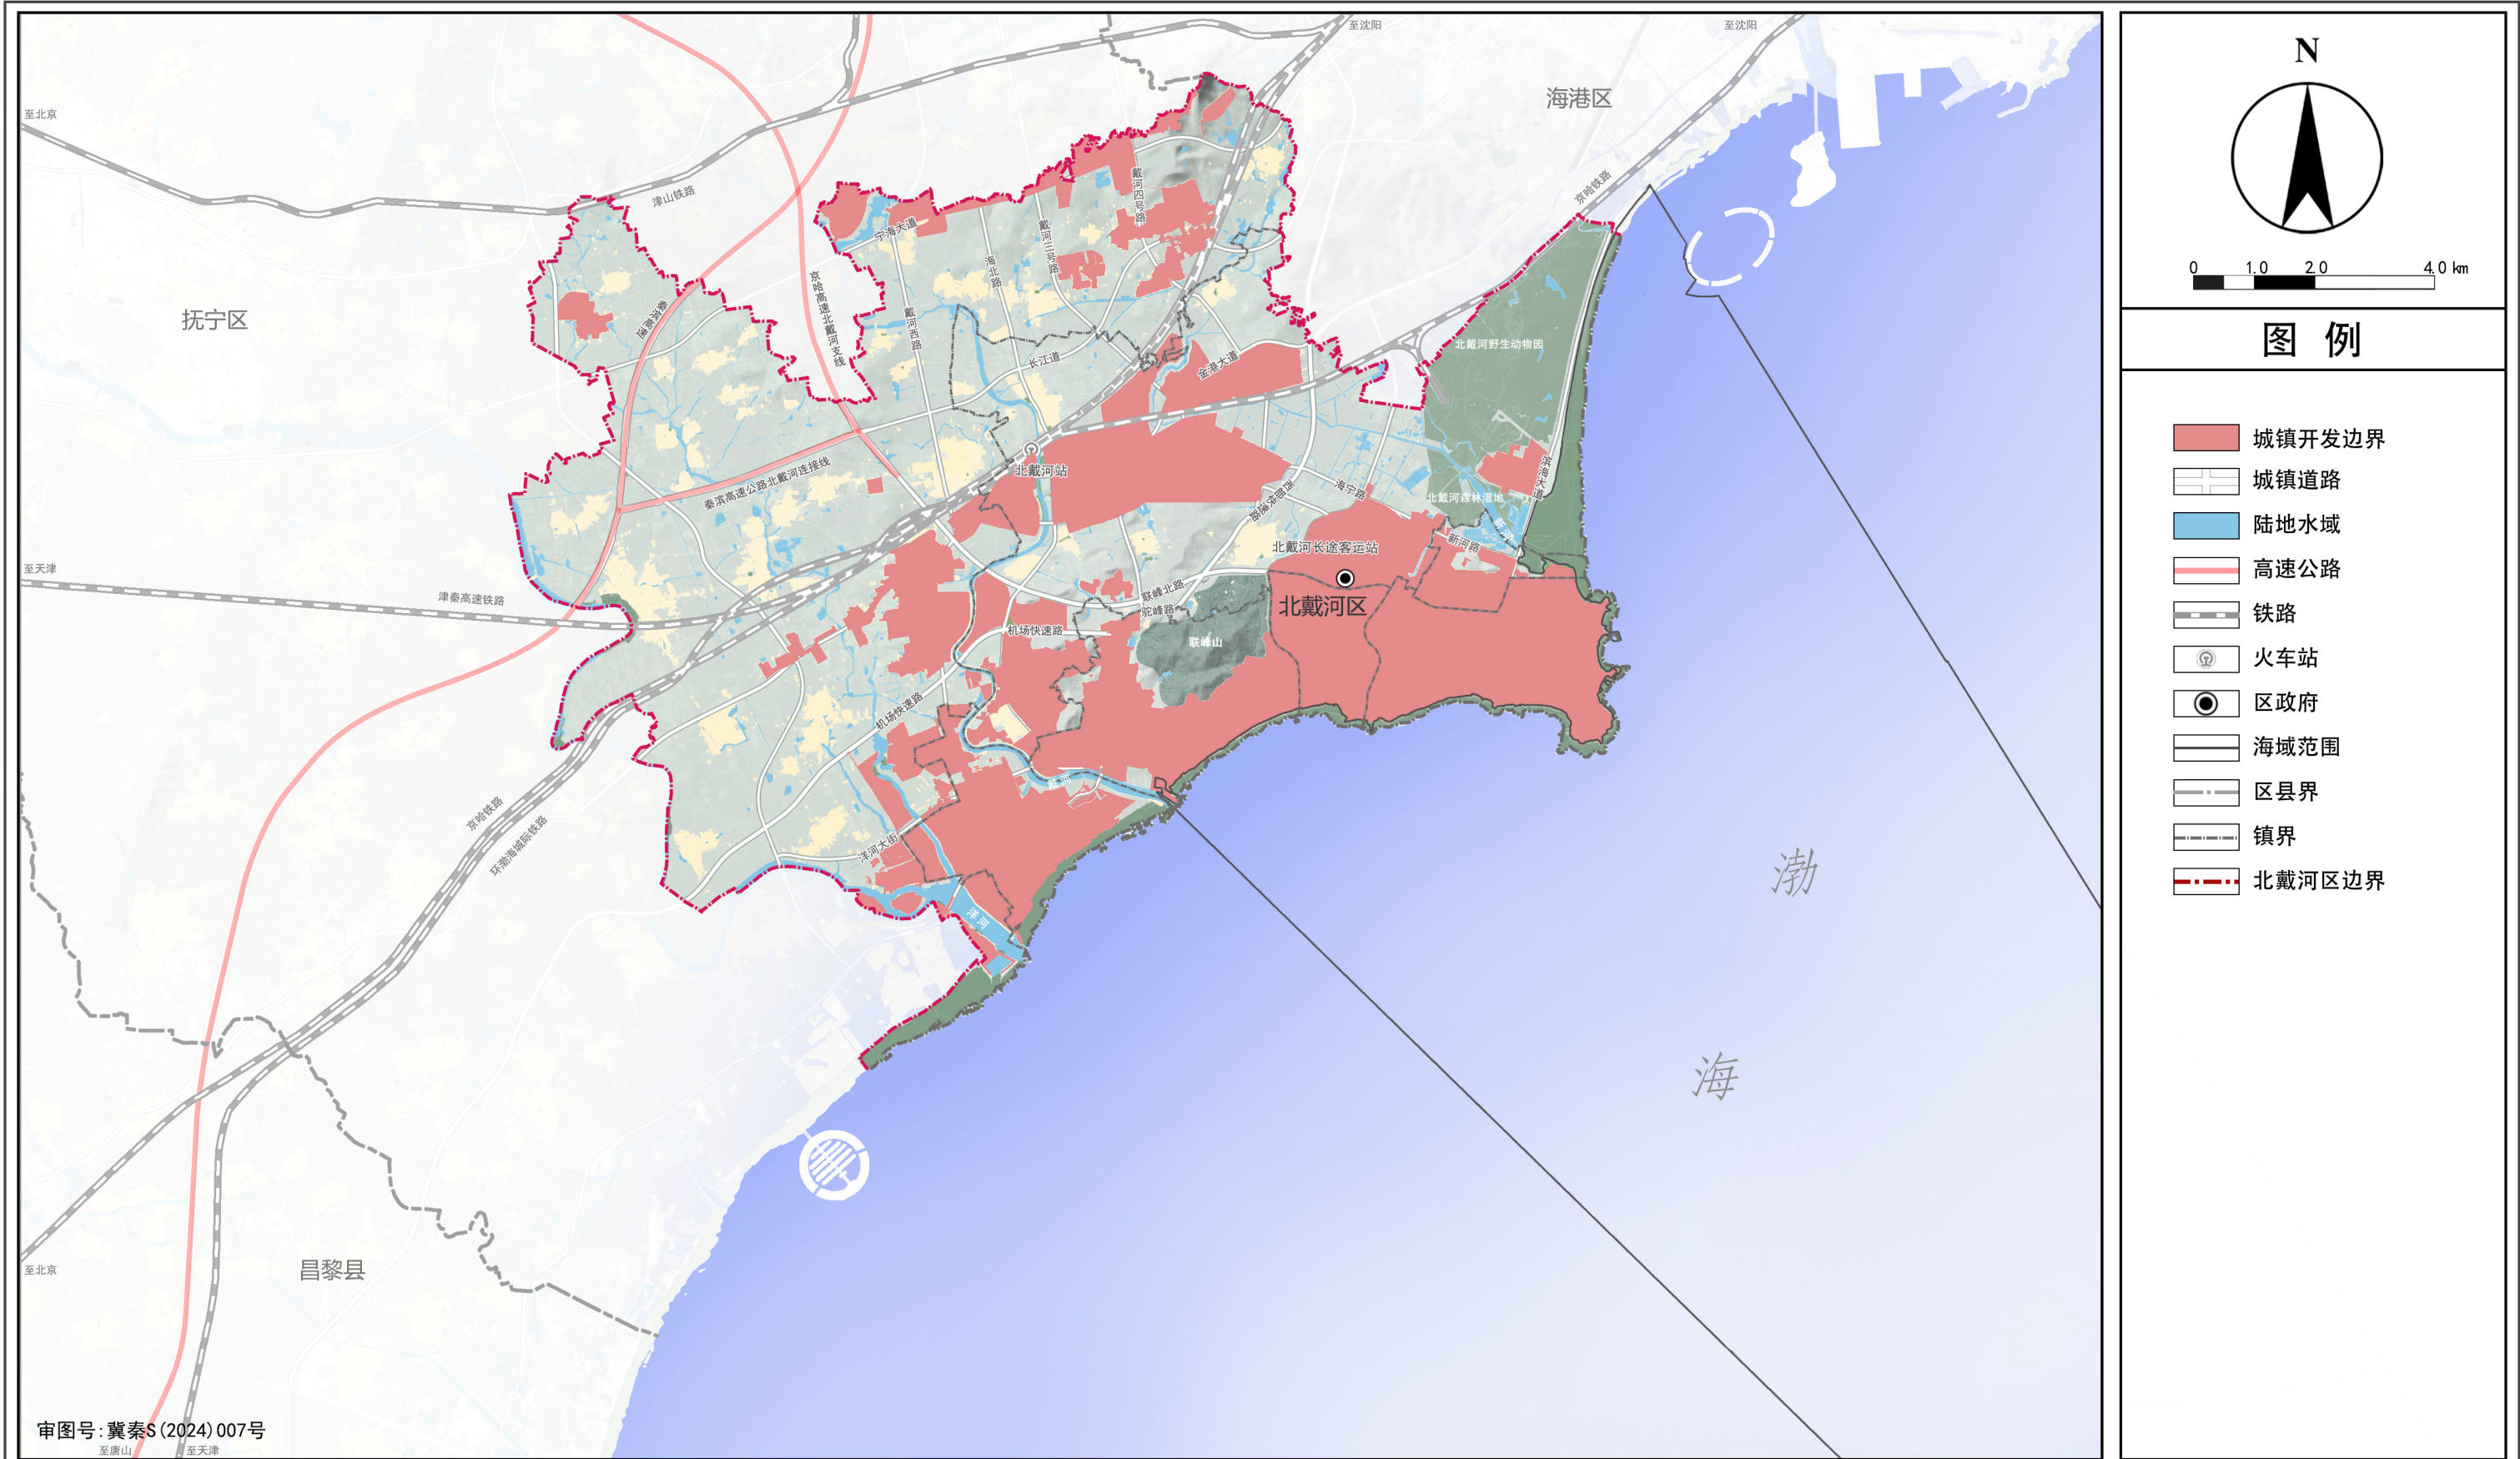

秦皇岛市北戴河区国土空间总体规划（2021—2035年）

全域国土空间总体格局规划图

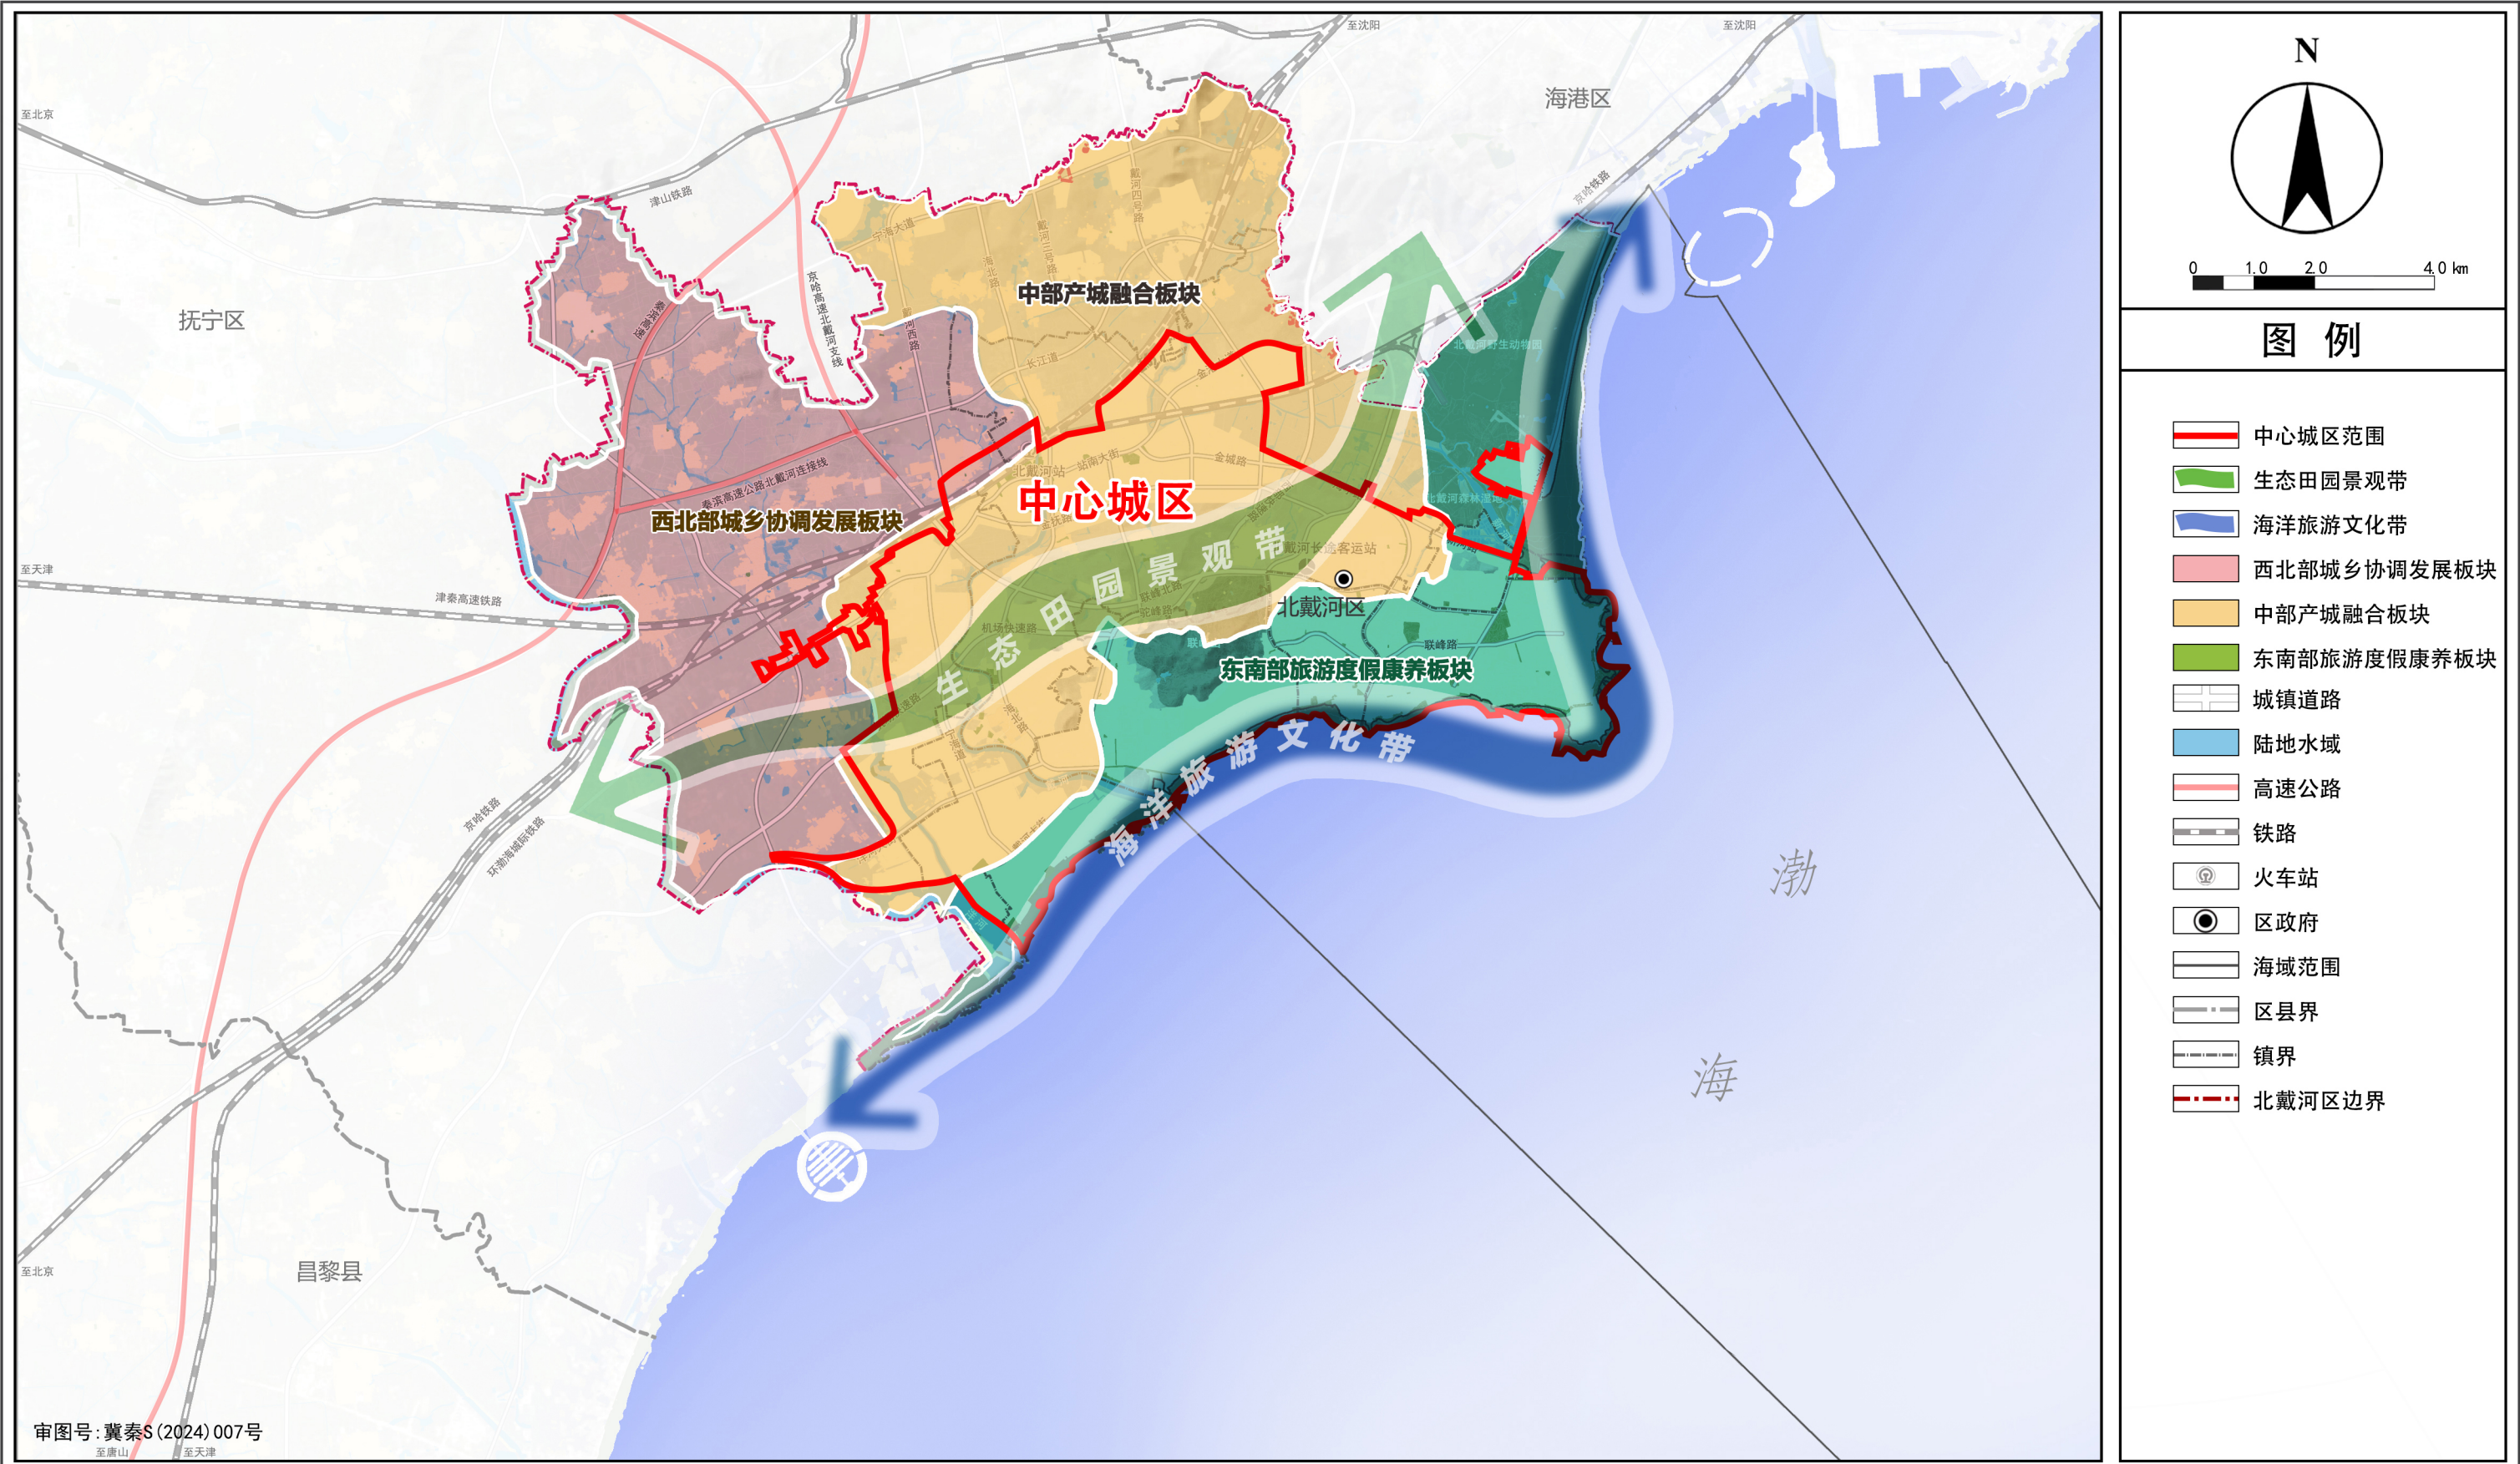

审图号：冀秦S(2024)007号

北戴河区人民政府 编制
2025年02月

北戴河区自然资源和规划局
中国城市规划设计研究院 制图
北京舜土规划顾问有限公司
秦皇岛市规划设计研究院

秦皇岛市北戴河区国土空间总体规划（2021—2035年）

全域城镇空间布局结构规划图



秦皇岛市北戴河区国土空间总体规划（2021—2035年）

全域综合交通规划图



秦皇岛市北戴河区国土空间总体规划（2021—2035年）

中心城区道路交通规划图

